Plan:

BESTAANDE TOESTAND

PLAN : 1/2

PROVINCIE OOST-VLAANDEREN
ARRONDISSEMENT AALST-OUDENAARDE

GEMEENTE HAALTERT

Project:

Opmaak van een rooilijn- en onteigeningsplan voor fietsverbinding tussen BURCHTWEG en MOLENVELD

(gedeeltelijke uitbreiding van voetweg nr. 88)

Gekadastreerd 1e Afd. - Sectie A

Goedkeuring van voorlopige vaststelling door de gemeenteraad van HAALTERT in zitting van ....

Vanwege de raad, Bij bevel, de Algemeen Directeur,	Namens de Voorzitter van de gemeenteraad,
Lien Grootvriendt	Paulette Looze

Goedkeuring van definitieve vaststelling door de gemeenteraad van HAALTERT in zitting van ....

Vanwege de raad, Bij bevel, de Algemeen Directeur,	Namens de Voorzitter van de gemeenteraad,
Lien Grootvriendt	Paulette Looze

Opgemaakt op 08/10/2024 te Grimbergen door Dieter HOEFS,
Landmeter-expert (LAN051188)

Dossier
2022-174

Schaal
1/250

Papier
A3+

Wijzigingen

MESO

MESO studiebureau bvba
Jan Mulsstraat 132 bus 0201
1853 Grimbergen
T 02 272 04 90
F 02 272 00 84
E info@meso.be
W www.meso.be

Legende :

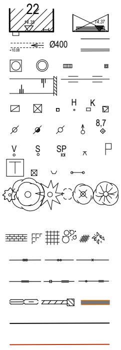

22
14.35
14.37
Ø400
-10.08
H
K
8,7
V
S
SP

BESTAAND GEBOUW MET HUISNUMMER, DEURDORPELPEIL, KELDERGAT, KELDERVENSTER -
LOODS, GARAGE, ANDER BIJGEBOUW MET DORPELPEIL POORT
BESTAAND RIOOL MET SECTIE IN MM , STROOMRICHTING, HOOGTE BINNENONDERKANT -
BESTAANDE RIJWEG- EN BERMVERHARDINGEN
BESTAANDE INSPECTIEPUT MET VIERKANT OF ROND PUTRANDRAAM - STRAATKOLK - PRIVAAT DEKSEL
BESTAANDE WATERLOOP MET KOPMUUR - SLOOT MET TALUD (ONDER- EN BOVENKANT)
NUTSLEIDINGEN: VERDEELKAST, DEKSEL, STRAATKAP, SIGNALISATIEPAAL, KABEL-TV, MERKPAAL,
(E=ELEKTRICITEIT,W=WATER,G=GAS,H=BRANDKRAAN)
PAAL: ELECTRICITEIT, VERLICHTING, DIVERS, VERKEERSLICHT, KILOMETERPAAL
VERKEERSBORD, STRAATNAAMBORD, SPIEGEL, REFLEKTORPAALTJE, HALTE OPENBAAR VERVOER
TELEFOONCEL, OPENBARE BRIEVENBUS, VUILNISBAK, VERKEERSBORD OP 2 PALEN
KLEINE BOOM, LOOFBOOM, NAALDBOOM, STRUIK, BOOMSTRONK, FRUITBOOM
MEETPUNT, GRENSPAAL, HOOGTEMERKTEKEN NGI
BESTAANDE VERHARDING: BETONSTRAATSTENEN, KEIEN, TEGELS, CEMENTBETON, KWS, GRIND
AFSLUITING MET GAASDRAAD HOOG - LAAG - AFSLUITING MET GLADDE DRAAD OF SCHRIKDRAAD
AFSLUITING MET BETONELEMENTEN - MUUR IN BETONPLATEN - AFSLUITING ALGEMEEN
HAAG - LAGE MUUR MET PILASTER- HOGE MUUR
BESTAANDE PERCEELSGRENZEN
BESTAANDE ROOILIJN

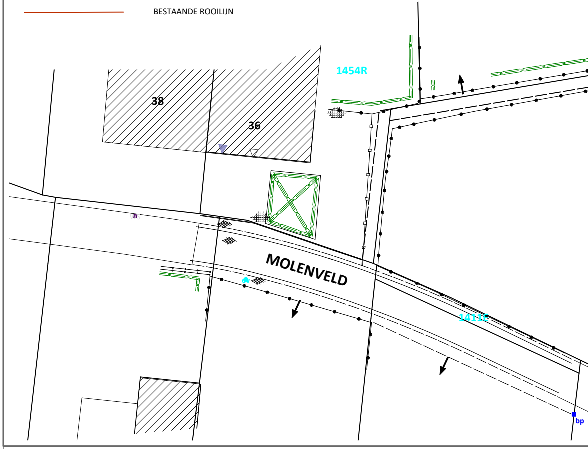

1454R
38
36
MOLENVELD
1411F
bp

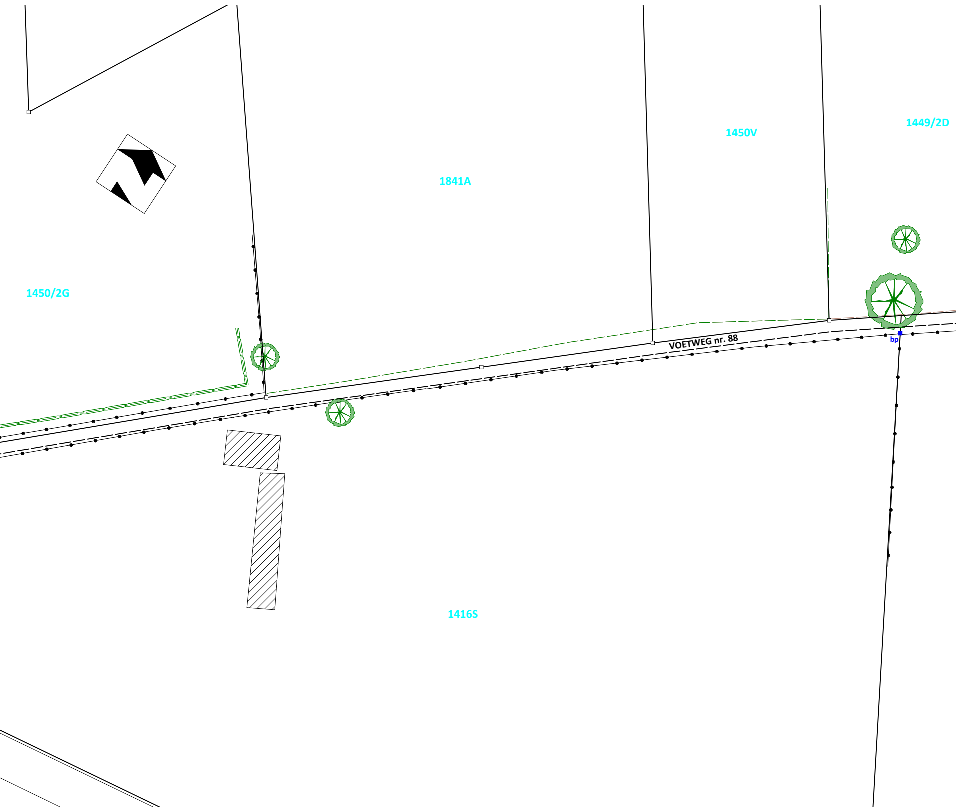
1449/2D
1450V
1841A
1450/2G
VOETWEG nr. 88
bp
1416S

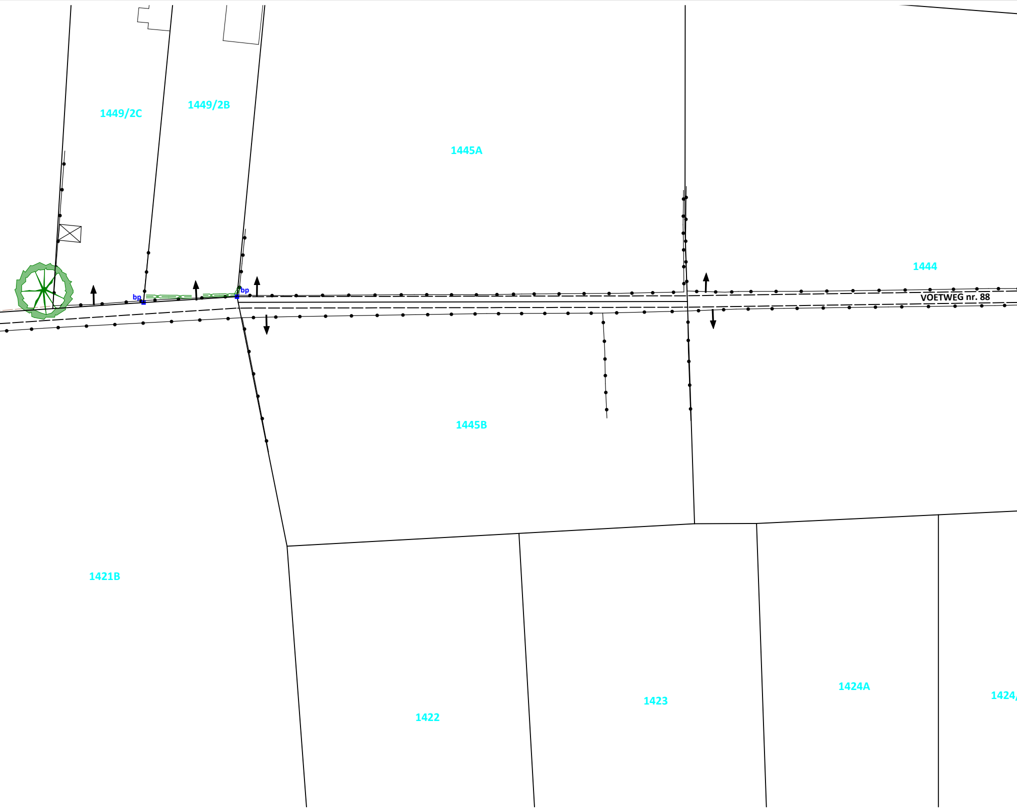
1449/2C
1449/2B
1445A
1444
bp
bp
VOETWEG nr. 88
1445B
1421B
1422
1423
1424A
1424/

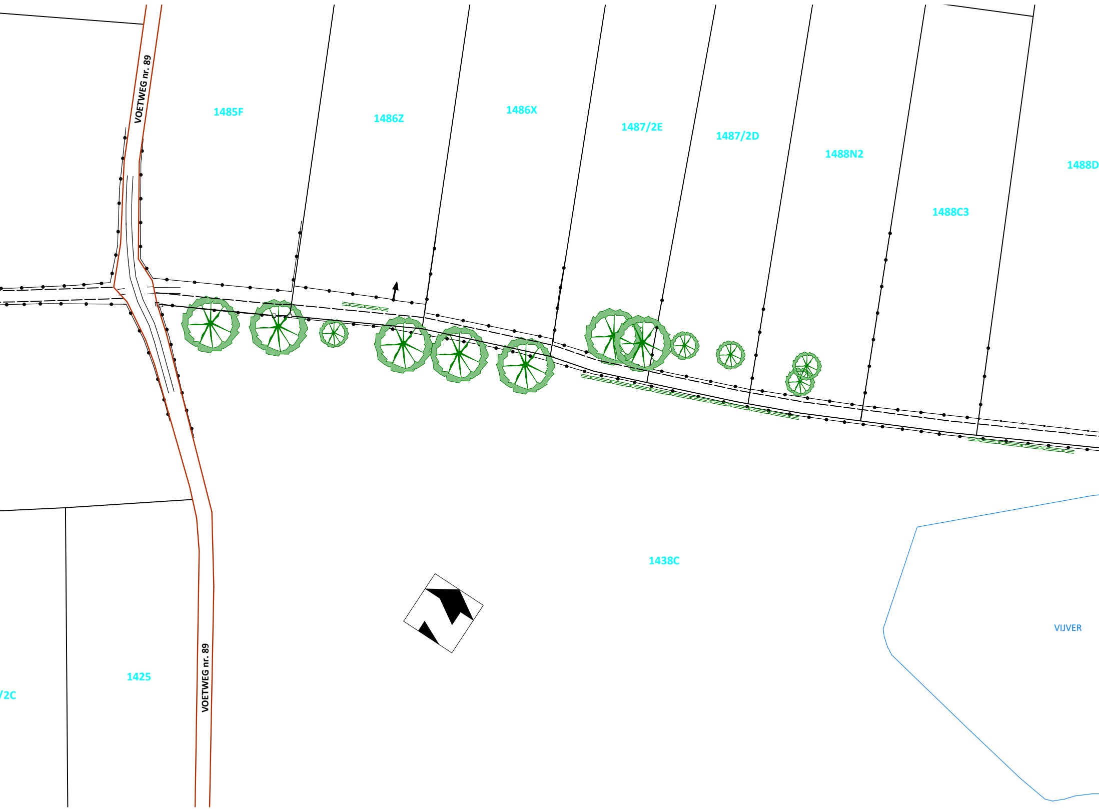
VOETWEG nr. 89
1485F
1486Z
1486X
1487/2E
1487/2D
1488N2
1488D
1488C3
1438C
VIJVER
1425
/2C
VOETWEG nr. 89

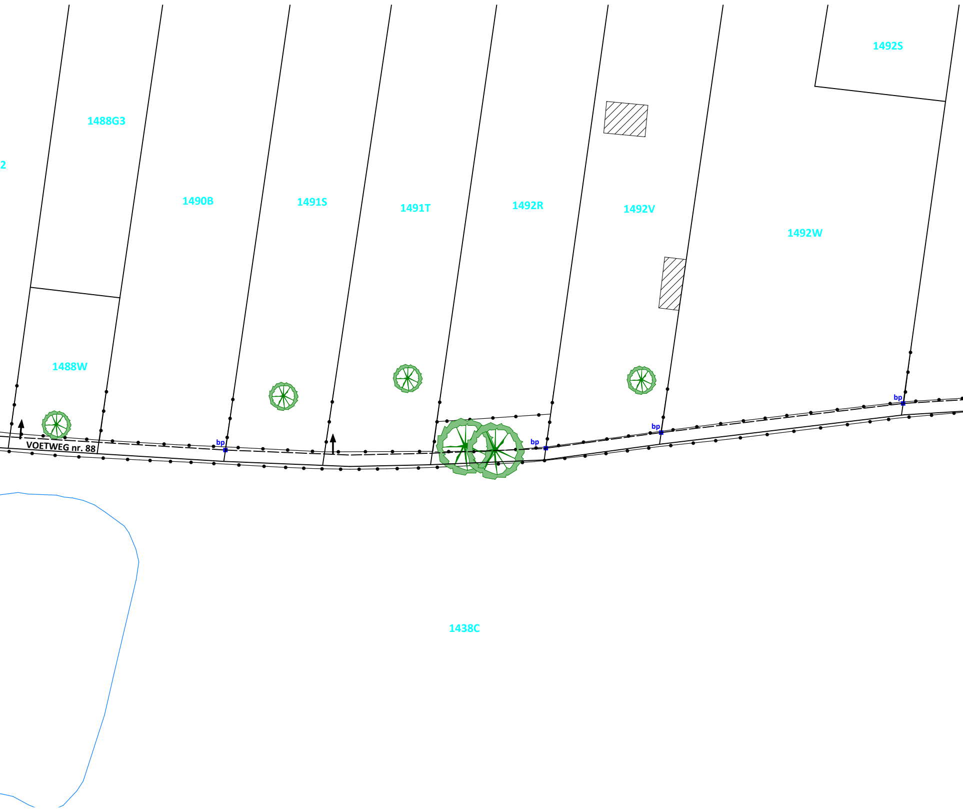
1492S
1488G3
2
1490B
1491S
1491T
1492R
1492V
1492W
1488W
VOETWEG nr. 88
bp
bp
bp
bp
1438C

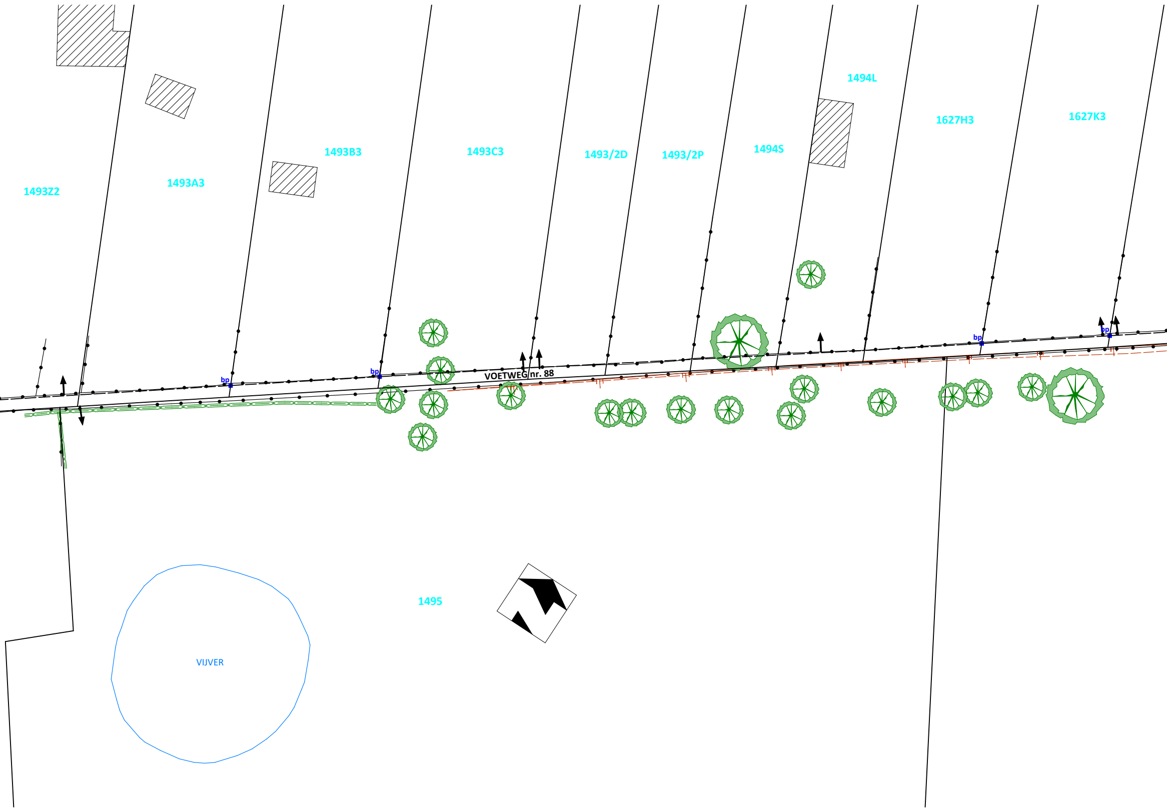
1494L
1627H3
1627K3
1493B3
1493C3
1493/2D
1493/2P
1494S
1493A3
1493Z2
bp
bp
bp
bp
VOETWEG nr. 88
1495
VIJVER

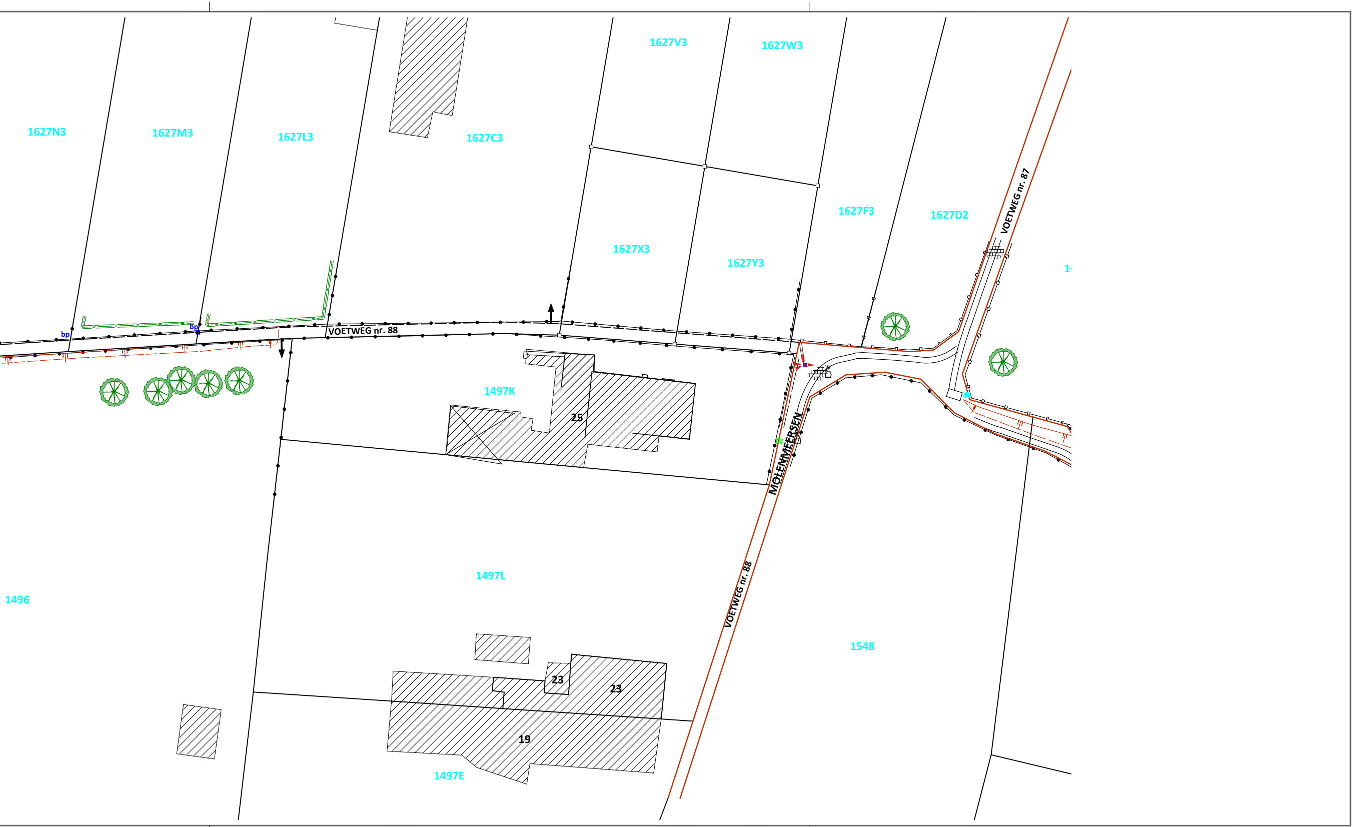
1627V3
1627W3
1627N3
1627M3
1627L3
1627C3
VOETWEG nr. 87
1627F3
1627D2
1627X3
1627Y3
bp
bp
VOETWEG nr. 88
1497K
25
MOLENMEERSEN
1496
1497L
VOETWEG nr. 88
1548
23
23
19
1497E