Plan:

# ROOILIJNPLAN ONTEIGENINGSPLAN

PLAN : 2/2

**PROVINCIE OOST-VLAANDEREN**
**ARRONDISSEMENT AALST-OUDENAARDE**

**GEMEENTE HAALTERT**

Project:

## Opmaak van een rooilijn- en onteigeningsplan voor fietsverbinding tussen BURCHTWEG en MOLENVELD

(gedeeltelijke uitbreiding van voetweg nr. 88)

Gekadastreerd 1e Afd. - Sectie A

Goedkeuring van voorlopige vaststelling door de gemeenteraad van HAALTERT in zitting van .....

Vanwege de raad,
Bij bevel,
de Algemeen Directeur,

Lien Grootvriendt

Namens de
Voorzitter van de
gemeenteraad,

Paulette Loose

Goedkeuring van definitieve vaststelling door de gemeenteraad van HAALTERT in zitting van .....

Vanwege de raad,
Bij bevel,
de Algemeen Directeur,

Lien Grootvriendt

Namens de
Voorzitter van de
gemeenteraad,

Paulette Loose

Opgemaakt op 09/10/2024 te Grimbergen door Dieter HOEFS,
Landmeter-expert (LANO51188)

Datum
**2022-174**

Schaal
1/250

Papier
A3+

Wijzigingen


**MESO studiebureau bvba**
Jan Hulsemansstr 53 bus 0201
1853 Grimbergen

T 02 272 04 90
F 02 272 00 84

E info@meso.be
W www.meso.be


## Legende :

- (140) BESTAAND GEBOUW MET HUISNUMMER, DEURDORPELPEIL, KELDERGAT, KELDERVENSTER - LOSSEL GARAGE, INDEX BASISBEELD MET DORPELPEIL-POINT
- BESTAAND ROOS MET SECTIE IN MM , STROOMKOSTING, HOOGTE BINNENKOMERKANT - BESTAANDE RIOOLS: EN BERMVERHARDINGEN
- BESTAANDE INSPECTIEPUT MET VERMANT OP BOND PUTRANDRAAM - STRAATKOLK - PRIVAAT DIESEL
- BESTAANDE WATERLIJSP MET KOPNUMMER - SLOOT MET TALUD (ONDER- EN BOVENKANT)
- NUTSLEIDINGEN: VERDEELKAST, DEKSEL, STRAATKAP, SIGNALISATEPAAL, KABEL-TV, MERKPAAL, (E=ELEKTRICITEIT, W=WATER,G=GAS,H=BANDKRAAM) PAAL: ELECTRICITEIT, VERLICHTING, DRIEDEL, VERKEERSLICHT, KLOKKETERPAAL
- VERKEERSBORD, STRAATNAAMBORD, SPIEGEL, REFLEXTORPAALTJE, HALTE OPENBAAR VERVOER
- TELEFOONCEL, OPENBARE BREEVENBUS, VUILNISBAK, VERKEERSBORD OP 2 PALEN
- KLEINE ROOIK, LOOPROOIK, NAALDOOIK, STRUIK, BOOMSTRONK, FRUITROOIK
- MEETPUNT, GRENSPAAL, HOOGTEMERKTEKEN NGI
- BESTAANDE VERHARDING: BETONSTRAATSTENEN, KEIEN, TEGELS, CEMENTBETON, KWS, GRIND
- AFSLUITING MET GAASGRAAD HOOG - LANG - AFSLUITING MET GLADDE DRAAD OF SCHRIKDRAAD
- AFSLUITING MET BETONELEMENTEN - MUUR IN BETONPLATEN - AFSLUITING ALGEMEEN
- HAAG - LAGE MUUR MET PLASTER -HOGE MUUR
- KNIKPUNT VAN DE ROOILIJN
- BESTAANDE PERCEELSGRENZEN
- BESTAANDE ROOILIJN
- ONTWORPEN ROOILIJN

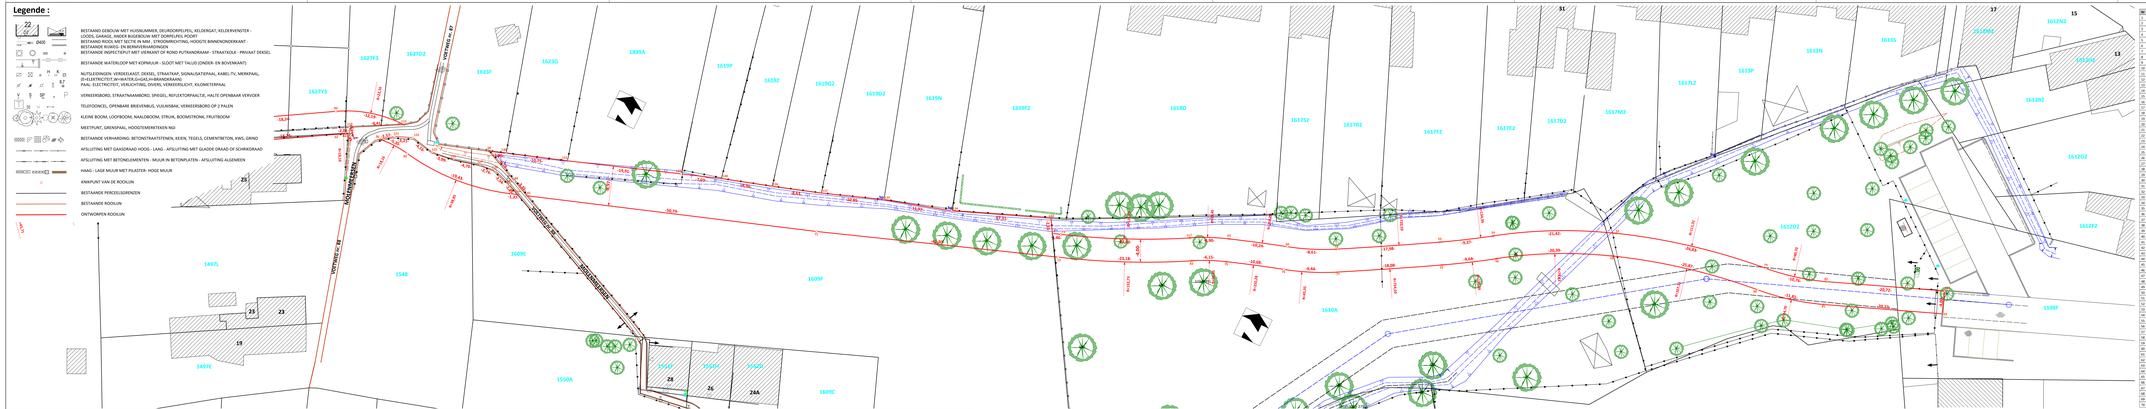
1627F1
1627O2
1623G
1623F
1835A
1619P
1619Z
1619G2
1619O2
1619N
1619F2
1618D
1617S2
1617R2
1617F2
1617E2
1617O2
1617L2
1617M2
1613P
1613N
1613S
1612N2
1612N1
1612M2
1612B2
1612G2
1612O2
1612F2
1627Y3
1497L
1497E
1548
1609E
1609F
1610A
1550A
1609C
1550F
VERBINDINGSWEG
MOLENVELD
BURCHTWEG
MOLENVELD
BURCHTWEG
MOLENVELD
BURCHT