Plan:

INNEMINGSPLAN

PLAN : 2/2

PROVINCIE OOST-VLAANDEREN
ARRONDISSEMENT AALST-OUDENAARDE

GEMEENTE HAALTERT

Project:

Opmaak van een rooilijn- en onteigeningsplan voor fietsverbinding tussen BURCHTWEG en MOLENVELD

(gedeeltelijke uitbreiding van voetweg nr. 88)

Gekadastreerd 1e Afd. - Sectie A

Goedkeuring van voorlopige vaststelling door de gemeenteraad van HAALTERT in zitting van .....

Namens de
Voorzitter van de
gemeenteraad,

Paulette Loose

Vanwege de raad,
Bij bevel,
de Algemeen Directeur,

Lien Grootvriendt

Goedkeuring van definitieve vaststelling door de gemeenteraad van HAALTERT in zitting van .....

Namens de
Voorzitter van de
gemeenteraad,

Paulette Loose

Vanwege de raad,
Bij bevel,
de Algemeen Directeur,

Lien Grootvriendt

Opgemaakt op 09/10/2024 te Grimbergen door Dieter HOEFS,
Landmeter-expert (LANO51188)

Dossier
2022-174

Schaal
1/250

Papier
A3+

Wijzigingen.

MESO studiebureau bvba
Jan Hulstaertlaan 132 bus 0201
1853 Grimbergen

T 02 272 04 90
F 02 272 00 84

E info@meso.be
W www.meso.be

Legende :

- 22 — (140) — BESTAAND GEBOUW MET HUISNUMMER, DEURDORPELPEIL, KELDERGAT, KELDERVENSTER - LOSSL GARAGE, INDEX BASISDEUR MET DORPELPEIL HOEKT
- BESTAAND ROOS MET SECTIE IN MM , STROOMDOORVOERING, HOOGTE BINNENKOKERKANT - BESTAANDE RIOKSS: 115 BERMUIVERHAARGNDEN
- BESTAANDE INSPECTIEPUT MET VERMANT OP ROND PUTRANDRAAM - STRAATKOLK - PRIVAAT DIESEL
- BESTAANDE WATERLOOP MET KOPMUUR - SLOOT MET TALUD (ONDER- EN BOVENKANT)
- NUTSLEIDINGEN: VERDEELKAST, DEKSEL, STRAATKAP, SIGNALISATEPAAL, KABEL-TV, MERKPAAL, (E=ELEKTRICITEIT, W=WATER, G=GAS, H=BRANDKRAAN)
- PAAL: ELECTRICITEIT, VERLICHTING, DIVERS, VERKEERSLICHT, KILOMETERPAAL
- VERKEERSBORD, STRAATNAAMBORD, SPIEGEL, REFLEXTORPALETJE, HALTE OPENBAAR VERVOER
- TELEFOONCEL, OPENBARE BREEVENBUS, VUILNISBAK, VERKEERSBORD OP 2 PALEN
- KLEINE BOOM, LOOFBOOM, NAALDBOOM, STRUIK, BOOMSTRONK, FRUITBOOM
- MEETPUNT, GRENSPAAL, HOOGTEMERKTEKEN NGI
- BESTAANDE VERHARDING: BETONSTRAATSTENEN, KEIEN, TEGELS, CEMENTBETON, KWS, GRIND
- AFSLUITING MET GAASGRAAD HOOG - LANG - AFSLUITING MET GLADDE DRAAD OF SCHRIKDRAAD
- AFSLUITING MET BETONELEMENTEN - MUUR IN BETONPLATEN - AFSLUITING ALGEMEEN
- HAAG - LAGE MUUR MET PLASTER - HOGE MUUR
- BESTAANDE PERCEELSGRENS / BESTAANDE RIOOLLIJN
- ONTWORPEN RIOOLLIJN
- INNEMINGEN
- DEEL INNEMINGEN GELEGEN IN VOETWEG n°88

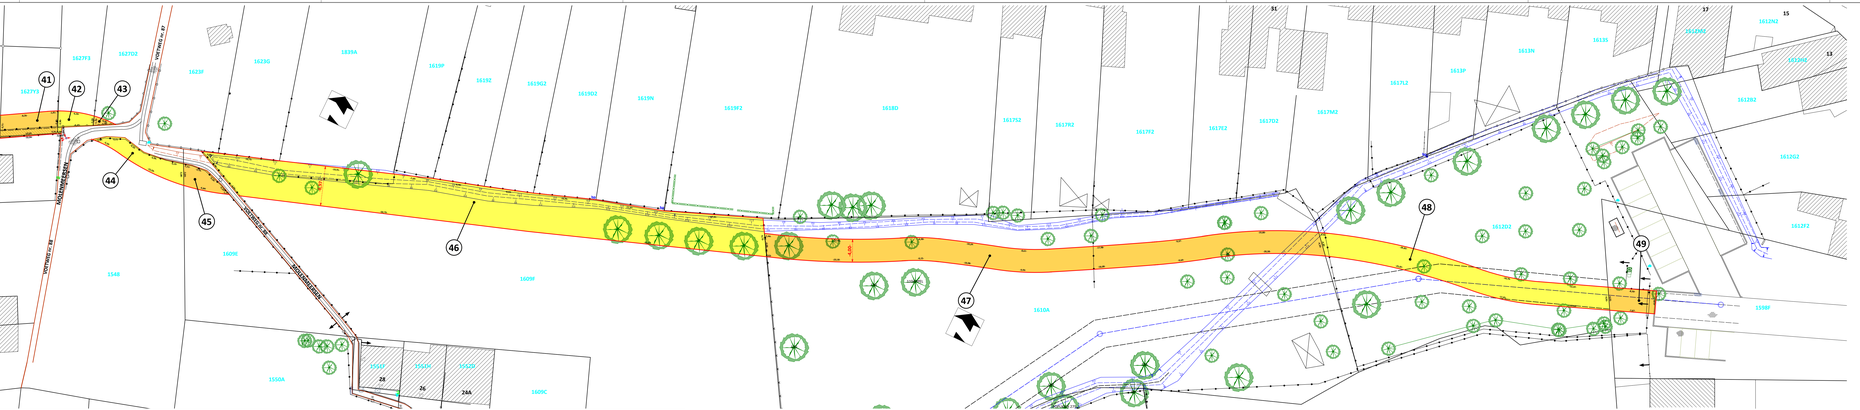

Nr. Inname	Opp. (m²)
1	14,77
2	425,09
3	104,42
4	136,59
5	15,76
6	162,96
7	1031,64
8	464,82
9	252,40
10	21,06
11	14,78
12	13,80
13	12,00
14	8,13
15	9,04
16	9,97
17	10,20
18	11,52
19	7,81
20	11,09
21	8,64
22	9,47
23	9,97
24	10,19
25	21,34
26	12,19
27	13,30
28	13,07
29	13,13
30	6,77
31	7,47
32	7,93
33	7,61
34	10,26
35	11,23
36	11,19
37	16,77
38	30,87
39	70,50
40	96,20
41	38,43
42	15,95
43	3,59
44	43,87
45	23,25
46	644,30
47	388,74
48	203,96
49	32,74